საქართველოს იუსტიციის სამინისტრო
საჯარო რეესტრის ეროვნული სააგენტო
საკადასტრო გეგმა

მიწის ნაკვეთის საკადასტრო კოდი:	50 26 33 250
განცხადების რეგისტრაციის ნომერი:	882012945952
მიწის ნაკვეთის ფართობი:	*1608* კვ.მ.
დანიშნულება:	სასოფლო-სამეურნეო
კატეგორია:	საკარმიდამო
მომზადების თარიღი:	06.11.12

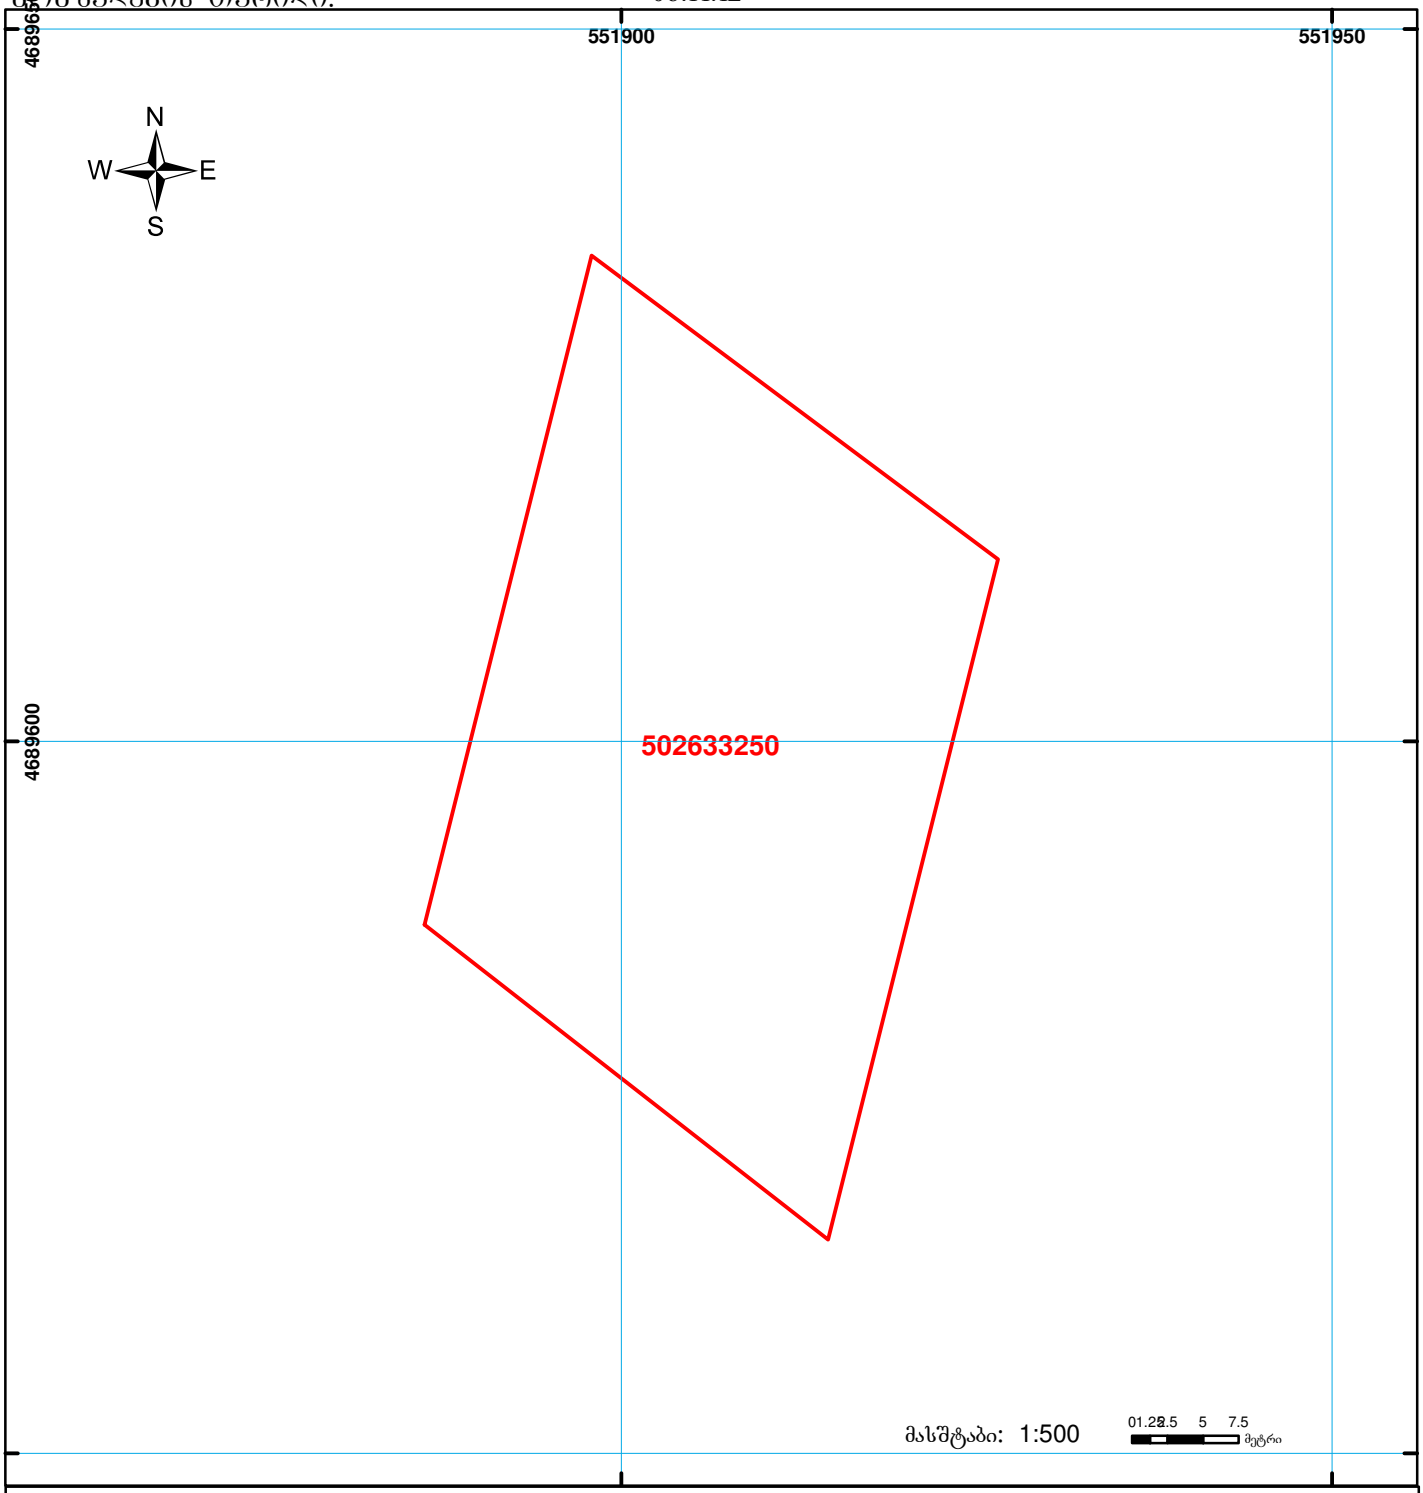

01/2	შენობა-ნაგებობა, პირობითი ნომერი/სართულიანობა		ვალდებულება		ხაზობრივი ნაგებობა
	მიწის ნაკვეთის საკადასტრო საზღვარი		მშენებარე ნაგებობა		

00.0 0.00
UTM (საერთაშორისო) სისტემის კოორდ.